


# ΕΦΗΜΕΡΙΣ ΤΗΣ ΚΥΒΕΡΝΗΣΕΩΣ
## ΤΗΣ ΕΛΛΗΝΙΚΗΣ ΔΗΜΟΚΡΑΤΙΑΣ

| ΑΘΗΝΑ 25 ΣΕΠΤΕΜΒΡΙΟΥ 1992 | ΤΕΥΧΟΣ ΤΕΤΑΡΤΟ | ΑΡΙΘΜΟΣ ΦΥΛΛΟΥ 969 |
|---|---|---|


ΠΕΡΙΕΧΟΜΕΝΑ

ΑΝΑΔΑΣΩΣΕΙΣ

ΑΠΟΦΑΣΕΙΣ


Κήρυξη ως αναδασωτέας έκτασης εξήντα οχτώ και διακοσίων πενήντα χιλιοστών (68,250) στρεμμάτων στη θέση «ΚΟΦΙΝΑΣ – ΛΑΤΟΜΙ» περιφερείας Δήμου Χίου .................... 1

Κήρυξη ως αναδασωτέας εκτάσεως εμβαδού τριακοσίων (300) στρεμ. στις θέσεις «Πέτσοδο» – «Αγιά» – «Αγ. Θωμάς» – «Κακιά Ράχη» περιφερείας Κοινότητας Αγ. Γεωργίου Συκούση Ν. Χίου . 2


ΑΠΑΛΛΟΤΡΙΩΣΕΙΣ

ΑΠΟΦΑΣΕΙΣ


Καθορισμός των ορίων του αιγιαλού και δημιουργία ζώνης παραλίας στη θέση Πλακοπούλα Κουρεμένου περιοχής Παλαιοκάστρου Σητείας Ν. Λασιθίου ........................ 3


# ΑΝΑΔΑΣΩΣΕΙΣ

## ΑΠΟΦΑΣΕΙΣ

Αριθ. 2016 (1)

Κήρυξη ως αναδασωτέας έκτασης εξήντα οχτώ και διακοσίων πενήντα χιλιοστών (68,250) στρεμμάτων στη θέση «ΚΟΦΙΝΑΣ – ΛΑΤΟΜΙ» περιφερείας Δήμου Χίου.

Ο ΝΟΜΑΡΧΗΣ ΧΙΟΥ

Έχοντας υπόψη:

1. Τις διατάξεις του Ν. 3200/55 περί διοικητικής αποκέντρωσης όπως τροποποιήθηκε και συμπληρώθηκε μεταγενέστερα με το Ν.Δ. 532/70.
2. Το άρθρο 117 παρ. 3 του Συντάγματος της Χώρας.
3. Τις διατάξεις του Ν. 998/79 «περί προστασίας των δασών και των δασικών εν γένει εκτάσεων της Χώρας» και ειδικώτερα:
α) του άρθρου 41 παρ. 1
β) του άρθρου 38 παρ. 1.
4. Τις Δ/γές του Υπ. Γεωργίας:
α) 160417/1180/8/7/80
β) 182447/3049/24/9/80.
5. Την αριθ. 1846/11.8.92 εισήγηση της Δνσης Δασών Χίου με την οποία προτείνει να κηρυχθεί αναδασωτέα δημόσια δασική έκταση εμβαδού 68,250 στρεμ. που καταλήφθηκε και εκχερσώθηκε παράνομα, αποφασίζουμε:

Κηρύσσουμε αναδασωτέα με σκοπό την αποκατάσταση του δασικού χαρακτήρα της δημόσιας δασικής έκτασης που καταλήφθηκε, εκχερσώθηκε και περιφράχθηκε παράνομα από τον Μπουλά Ιωάννη του Ισιδώρου εμβαδού εξήντα οχτώ και διακοσίων πενήντα χιλιοστών (68,250) στρεμμάτων που βρίσκεται στη θέση «Κόφινας – Λατόμι» περιφερείας Δήμου Χίου. Προσδιορίζεται από τα στοιχεία (Α-Β-Γ...Α'-Β'-Α) και έχει όρια:

Ανατολικά : Με ανώνυμο ρέμα.

Δυτικά : Με δασικό δρόμο.

Βόρεια : Με δημόσια δασική έκταση και δασικό δρόμο.

Νότια : Με ρέμα και δημόσια δασική έκταση.

Όπως φαίνεται στο συνημμένο τοπ. διάγραμμα κλίμ. 1:2000 και το απόσπασμα χάρτη της περιοχής 1:20.000 τα οποία αποτελούν αναπόσπαστο μέρος της απόφασης αυτής.

Από την απόφασή μας αυτή εξαιρούνται οι υπάρχουσες προ του 1975 τρεις (3) αποθήκες εκρηκτικών υλών και ένα (1) πρόχειρο οίκημα που χρησιμοποιούνται από τον Καραμανή Γεώργιο του Παντελή, συνολικού εμβαδού πενήντα πέντε τετραγωνικών μέτρων (55 τ.μ.) όπως εμφανίζονται στο συνημμένο τοπ. διάγραμμα.

Η αποκατάσταση του δασικού χαρακτήρα της δημόσιας δασικής έκτασης θα επιτευχθεί με τεχνητή αναδάσωση από την Δνση Δασών Χίου.

Η απόφαση αυτή να δημοσιευθεί στην Εφημερίδα της Κυβερνήσεως.

Χίος, 25 Αυγούστου 1992

Ο Νομάρχης
ΓΕΩΡΓΙΟΣ ΝΕΓΡΗΣ

ΤΟΠΟΓΡΑΦΙΚΟ ΔΙΑΓΡΑΜΜΑ ΚΑΤΑΛΗΦΘΕΙΣΗΣ ΚΑΙ ΕΚΧΕΡΣΩΘΕΙΣΗΣ ΔΗΜΟΣΙΑΣ ΔΑΣΙΚΗΣ ΕΚΤΑΣΗΣ ΣΤΗ ΘΕΣΗ "ΚΟΦΙΝΑΣ-ΛΑΤΟΜΙ" ΠΕΡΙΦ. ΔΗΜΟΥ ΧΙΟΥ
ΕΜΒΑΔΟΥ (Α-Β-Γ-.....-Α'-Β'-Α) = 68,250 στρεμ.

ΚΛΙΜΑΚΑ 1:2000

Προς Βροντάδος

Δημόσια δασική έκταση

Β

Δημόσια δασική έκταση

ρέμα

Προς Χίο

1 ▪ 2 ▪ 3 ▪ 4

ΥΠΟΜΝΗΜΑ

—— Ορια καταληφθείσης έκτασης

>>>> ρέμα


1 Πρόχειρο οίκημα

2-3-4 Αποθήκες εκρηκτικών υλών

Ο ΣΥΝΤΑΚΤΗΣ

ΚΥΡ. ΑΝΔΡΕΑΔΗΣ
Δασολόγος Α' Β

ΑΠΟΣΠΑΣΜΑ ΧΑΡΤΗ ΠΕΡΙΟΧΗΣ
Κλίμακα 1:20.000

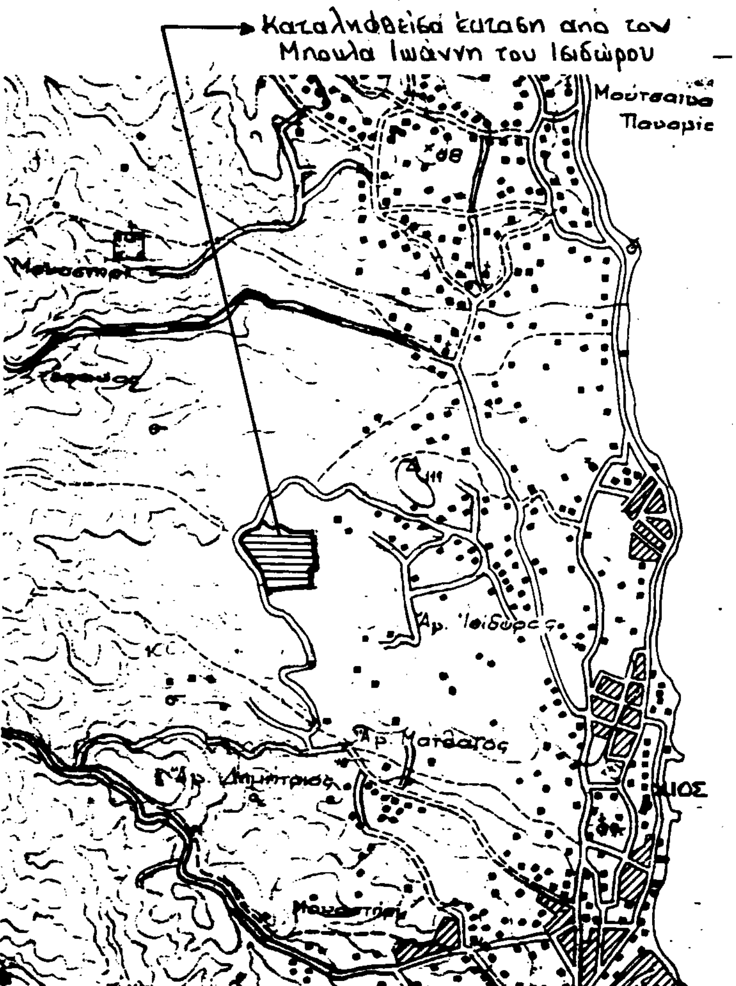


Χίος 25 Αυγούστου 1992

Ο Δ/ΝΤΗΣ ΔΑΣΩΝ ΧΙΟΥ
α.α.

ΚΥΡ. ΑΝΔΡΕΑΔΗΣ
Δασολόγος Α' Β

Ο ΝΟΜΑΡΧΗΣ ΧΙΟΥ

ΓΕΩΡΓΙΟΣ ΝΕΓΡΗΣ

Αριθ. 1900 (2)

Κήρυξη ως αναδασωτέας εκτάσεως εμβαδού τριακοσίων (300) στρεμ. στις θέσεις «Πέτσοδο» – «Αγιά» – «Αγ. Θωμάς» – «Κακιά Ράχη» περιφερείας Κοινότητας Αγ. Γεωργίου Συκούση Ν. Χίου.

Ο ΝΟΜΑΡΧΗΣ ΧΙΟΥ

Έχοντας υπόψη:

1. Τις διατάξεις για διοικητική αποκέντρωση.
2. Τις διατάξεις του άρθρου 117 παρ. 3 του Συντάγματος της Χώρας.
3. Τις διατάξεις του Ν. 998/79 «περί προστασίας των δασών κ.λ.π.» και ειδικώτερα:
   α) του άρθρου 41 παρ. 1
   β) του άρθρου 38 παρ. 1.
4. Τις Δ/γές του Υπ. Γεωργίας:
   α) 160417/1180/8/7/80 και
   β) 182447/3049/24/9/80.
5. Την αριθ. 1846/11.8.92 εισήγηση της Δνσης Δασών Χίου «περί κηρύξεως ως αναδασωτέας της αναφερόμενης στο θέμα εκτάσεως», αποφασίζουμε:

Κηρύσσουμε αναδασωτέα με σκοπό την αποκατάσταση του δασικού χαρακτήρα των κοινοτικών δασικών εκτάσεων εμβαδού τριακοσίων (300) στρεμμάτων, λόγω καταστροφής τους από εκραγείσα πυρκαγιά την 31 Ιουλίου 1992 που βρίσκονται στις παρακάτω θέσεις περιφερείας Κοινότητας Αγ. Γεωργίου Συκούση:

α) Έκταση πενήντα (50) στρεμμάτων στη θέση «ΠΕΤΣΟΔΟ» με στοιχεία ΑΒΓΔΑ όπως φαίνεται στο απόσπασμα χάρτη περιοχής κλίμακος 1:20.000, με όρια:

Ανατολικά : Με γεωργικές καλλιέργειες.

Δυτικά : Με γεωργικές καλλιέργειες και αγροτικό δρόμο.

Βόρεια : Με ρέμα και γεωργικές καλλιέργειες.

Νότια : Με γεωργικές καλλιέργειες και δασικές εκτάσεις.

β) Έκταση εκατόν πενήντα (150) στρεμμάτων στις θέσεις «Αγιά» – «Άγιος Θωμάς» με στοιχεία ΕΖΗΘΙΚΕ όπως φαίνεται στο απόσπασμα χάρτη περιοχής κλίμακος 1:20.000, με όρια:

Ανατολικά : Με γεωργικές καλλιέργειες και δάσος τραχείας πεύκης.

Δυτικά : Με γεωργικές καλλιέργειες.

Βόρεια : Με αγροτικό δρόμο που οδηγεί στο εξωκλήσι Αγ. Θωμάς και στον Δαφνώνα.

Νότια : Με γεωργικές καλλιέργειες και ανώνυμο ρέμα.

γ) Έκταση εκατόν (100) στρεμμάτων στη θέση «Κακιά Ράχη» με στοιχεία ΛΜΝΞΟΛ όπως φαίνεται στο απόσπασμα χάρτη περιοχής κλίμακος 1:20.000, με όρια:

Ανατολικά : Με γεωργικές καλλιέργειες.

Δυτικά : Με δασική έκταση.

Βόρεια : Με δάσος τραχείας πεύκης και δασικές εκτάσεις.


Νότια : Με γεωργικές καλλιέργειες.

Η αποκατάσταση του δασικού χαρακτήρα της καμμένης κοινοτικής δασικής έκτασης θα επιτευχθεί με φυσική αναγέννηση.

Η απόφαση αυτή να δημοσιευθεί στην Εφημερίδα της Κυβερνήσεως.

Χίος, 17 Αυγούστου 1992

Ο Νομάρχης
ΓΕΩΡΓΙΟΣ ΝΕΓΡΗΣ

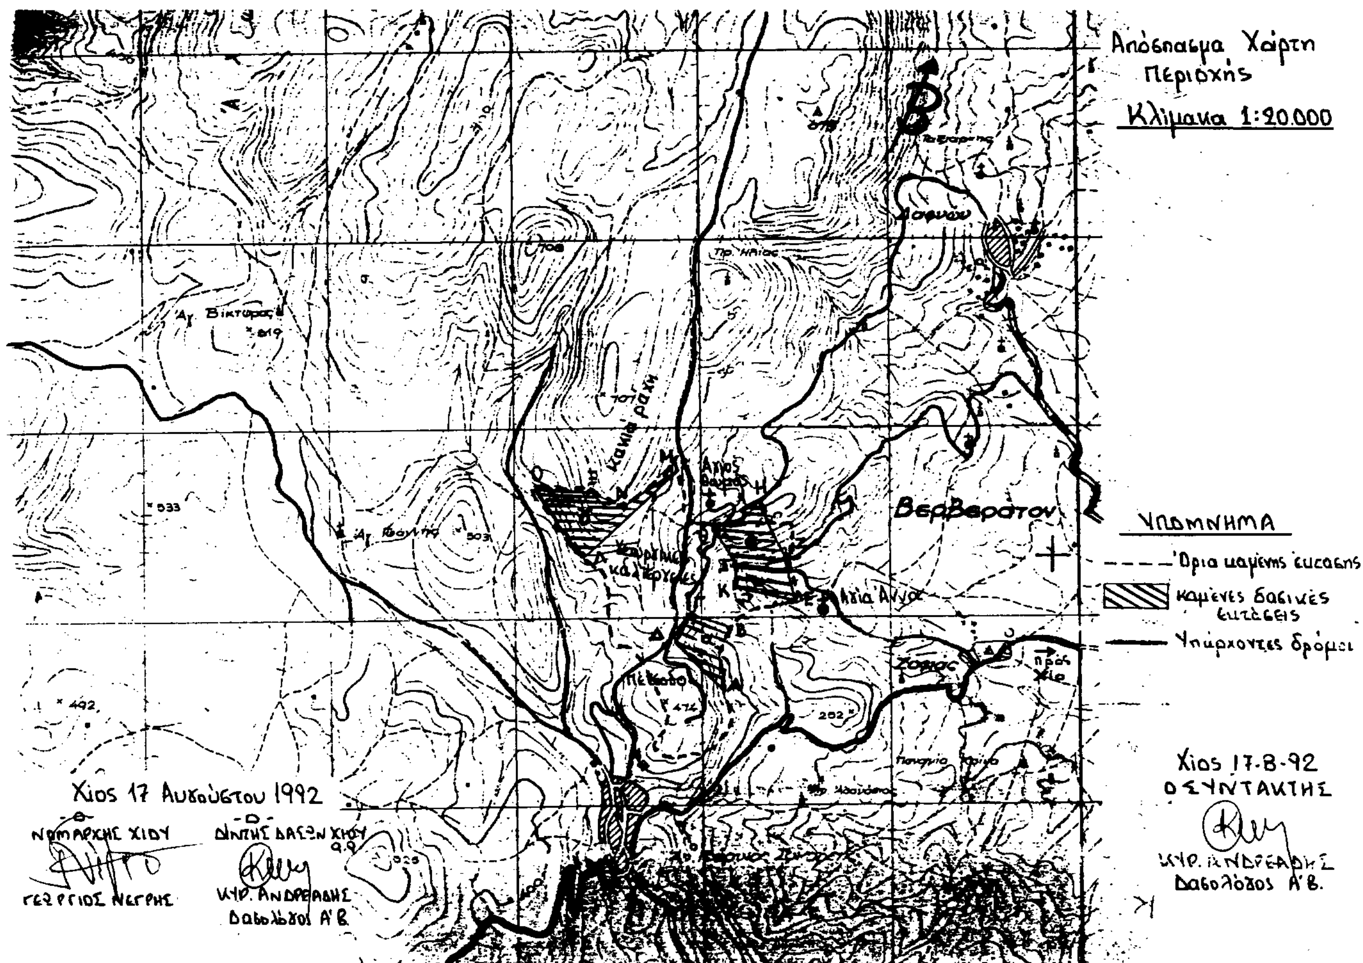

# ΑΠΑΛΛΟΤΡΙΩΣΕΙΣ

## ΑΠΟΦΑΣΕΙΣ

Αριθ. 932 (3)

Καθορισμός των ορίων του αιγιαλού και δημιουργία ζώνης παραλίας στη θέση Πλακοπούλα Κουρεμένου περιοχής Παλαιοκάστρου Σητείας Ν. Λασιθίου.

Ο ΝΟΜΑΡΧΗΣ ΛΑΣΙΣΘΙΟΥ

Έχοντας υπόψη:

1. Τις διατάξεις των άρθρων 1 μέχρι και 7 του Α.Ν. 2344/1940 «περί αιγιαλού και παραλίας», όπως τροποποιήθηκαν και συμπληρώθηκαν με τις διατάξεις: α) του άρθρου 13 του Ν. 1078/1980 και β) του άρθρου 23 του Ν. 1337/1983.

2. Τις διατάξεις της παρ. 9 του άρθρου 1 του κεφαλαίου Β' της 0.208/181/26.4.1982 (ΦΕΚ 214/Β/82) κοινής απόφασης των Υπουργών Προεδρίας Κυβερνήσεως και Οικονομικών «Αναμόρφωση Συλλογικών Οργάνων Γνωμοδοτικής και Αποφασιστικής Αρμοδιότητας του Υπουργείου Οικονομικών» καθώς τροποποιήθηκε με το άρθρ. 100 του Π.Δ. 284/88 «Οργανισμός του Υπουργείου Οικονομικών».

3. Την από 16.10.91 έκθεση της επιτροπής καθορισμού των ορίων του αιγιαλού και παραλίας και θέσεων αμμοληψίας που καθόρισε τα όρια του αιγιαλού και της παραλίας στην περιοχή «Πλακοπούλα Κουρεμένου» Παλαιοκάστρου και το από Σεπτέμβριο 1990 με κλίμακα 1:500 τοπογραφικό διάγραμμα του τοπογράφου μηχανικού Γεωργίου Σαμαριτάκη και Γεωργίου Ρουχουνάκη Τεχν. Πολιτ. Μηχανικό που θεωρήθηκε την 11.6.91 από τη Δ/νση Τεχνικών Υπηρεσιών της Νομαρχίας Λασιθίου που συνοδεύει την έκθεση της προαναφερόμενης επιτροπής.

4. Τη σύμφωνη γνώμη του Γενικού Επιτελείου Ναυτικού, που διατυπώθηκε στο Φ544.5/259/15.4.1992 έγγραφό του.

5. Τις διατάξεις του άρθρου 1 της παρ. 1 του Ν. 3200/1955 (ΦΕΚ 97/Α/55) «περί διοικητικής αποκεντρώσεως» σε συνδυασμό με τις διατάξεις του από 28.6.55 Β.Δ/τος «περί εξαιρέσεως από της κατά το άρθρον 1 παρ. 1 του Ν. 3200/1955 αρμοδιότητος των Νομαρχών, αντικειμένων τινων αρμοδιότητος του Υπουργού Οικονομικών», του Β.Δ. 704/70 και του άρθρου 1 παρ. 5 του Π.Δ. 71/84, σχετικά με την μεταβίβαση αρμοδιοτήτων του Υπουργού Οικονομικών στους Νομάρχες και στις περιφερειακές Αρχές διανομαρχιακού επιπέδου, αποφασίζουμε:

1. Επικυρώνουμε την από 16.10.91 έκθεση της Επιτροπής καθορισμού των ορίων του αιγιαλού και παραλίας και θέσεων αμμοληψίας, καθώς και το από Σεπτέμβριο 1990 τοπογραφικό διάγραμμα, που τη συνοδεύει, το οποίο συντάχθηκε από τον τοπογράφο μηχανικό Γεώργιο Ρουχουνάκη και Γεώργιο Σαμαριτάκη Τεχν. Πολιτ. Μηχανικό και θεωρήθηκε από τη Δ/νση Τεχνικών Υπηρεσιών της Νομαρχίας Λασιθίου, επί του οποίου η πιο πάνω επιτροπή, με κόκκινη γραμμή καθόρισε τα όρια του αιγιαλού, στη θέση «Πλακοπούλα Κουρεμένου» και με κίτρινη γραμμή τα όρια της παραλίας στην ίδια θέση.

2. Η παρούσα απόφαση μαζί με την έκθεση και το διάγραμμα που προαναφέραμε, να δημοσιευθούν στην Εφημερίδα της Κυβερνήσεως.

Άγ. Νικόλαος, 11 Αυγούστου 1992

Ο Νομάρχης
Κ. ΧΑΤΖΗΔΑΚΗΣ

---

ΕΚΘΕΣΗ

Επιτροπής καθορισμού ορίων αιγιαλού και παραλίας και θέσεων αμμοληψίας.

Η Επιτροπή καθορισμού ορίων αιγιαλού και παραλίας και θέσεων αμμοληψίας που προβλέπεται από την παρ. 5β του άρθρου 1 κεφ. Β της υπ' αριθ. 0 208/181/26.4.82 κοινής απόφασης των Υπουργών Προεδρίας Κυβερνήσεως και Οικονομικών (ΦΕΚ 214/26.4.82 τεύχος Β) συνήλθε σήμερα την 16.10.1991 ημέρα Τετάρτη και ώρα 12 Μεσημβρινή στα γραφεία της Δ.Ο.Υ. Σητείας και στην οποία έλαβαν μέρος οι

1) Μαραζάκης Νικόλαος προϊστάμενος Δ.Ο.Υ. Σητείας σαν πρόεδρος

2) Σταματάκης Ελευθέριος Πολιτ. Μηχανικός στην Δ.Τ.Υ.Ν. Λασιθίου σύμφωνα με την αριθ. 29/10.1.1991 απόφαση του Νομάρχη Λασιθίου και

3) Μπατσολάκης Ιωάννης Λιμενάρχης Υπολιμεναρχείου Σητείας σαν μέλος και αφού έλαβε υπόψη της.

Α) Την αριθ. 6321/18.10.90 αίτηση του Χριστοδουλόπουλου Παναγ. κατοίκου Ηρακλείου με την οποία ζητά τον καθορισμό των ορίων του αιγιαλού και της παραλίας μπροστά από την ιδιοκτησία του στη θέση ΠΛΑΚΟΠΟΥΛΑ ΚΟΥΡΕΜΕΝΟΥ της περιοχής Παλαιοκάστρου του Νομού Λασιθίου Κρήτης.

Β) Τα σχετικά τοπογραφικά διαγράμματα της προς καθορισμό περιοχής που συντάχθηκαν τον Σεπτέμβριο 1990 από τους 1) Γεώργ. Σαμαριτάκη Τεχν. Πολιτ. Μηχανικό και 2) Γεώργ. Ρουχουνάκη Αγρονόμο Τοπογράφο Μηχανικό ελέχθηκαν την 7.6.1991 από τον Σταματάκη Ελευθέριο Πολιτικό Μηχανικό της Δ/νσης Τ.Υ.Ν. Λασιθίου και θεωρήθηκαν την 11.6.1991 από τον Προκοπάκη Νικόλαο Δ/ντή Τεχνικών Υπηρεσιών Νομαρχίας Λασιθίου και

Γ) Τα στοιχεία που προκύψανε από την επιτόπια μετάβαση και αυτοψία που διενεργήθηκε από την επιτροπή στην προς καθορισμόν θέση.

Δ) Καθορίζεται ζώνη παραλίας επειδή δεν πληρούνται οι σκοποί της παρ. 1 του άρθρου 7, του Α.Ν. 2344/40, αποφασίζει ομόφωνα:

Καορίζει επί τεσσάρων αντιτύπων των τοπογραφικών διαγραμμάτων που επισυνάπτονται στην παρούσα έκθεση.

1) Με συνεχόμενη κόκκινη γραμμή την οριογραμμή του αιγιαλού

2) Με συνεχόμενη κίτρινη γραμμή την οριογραμμή της παραλίας.


Οι κορυφές της οριογραμμής του αιγιαλού με αριθμούς 1,2,3,4...14 και της παραλίας με 1',2',3',4'...14'.


Ο καθορισμός του αιγιαλού και της παραλίας στην παραπάνω θέση γίνεται για πρώτη φορά στην δε ζώνη παραλίας δεν υπάρχουν κτίσματα.


Η Επιτροπή

Ο Πρόεδρος
Ν. ΜΑΡΑΖΑΚΗΣ

Τα Μέλη
Ε. ΣΤΑΜΑΤΑΚΗΣ

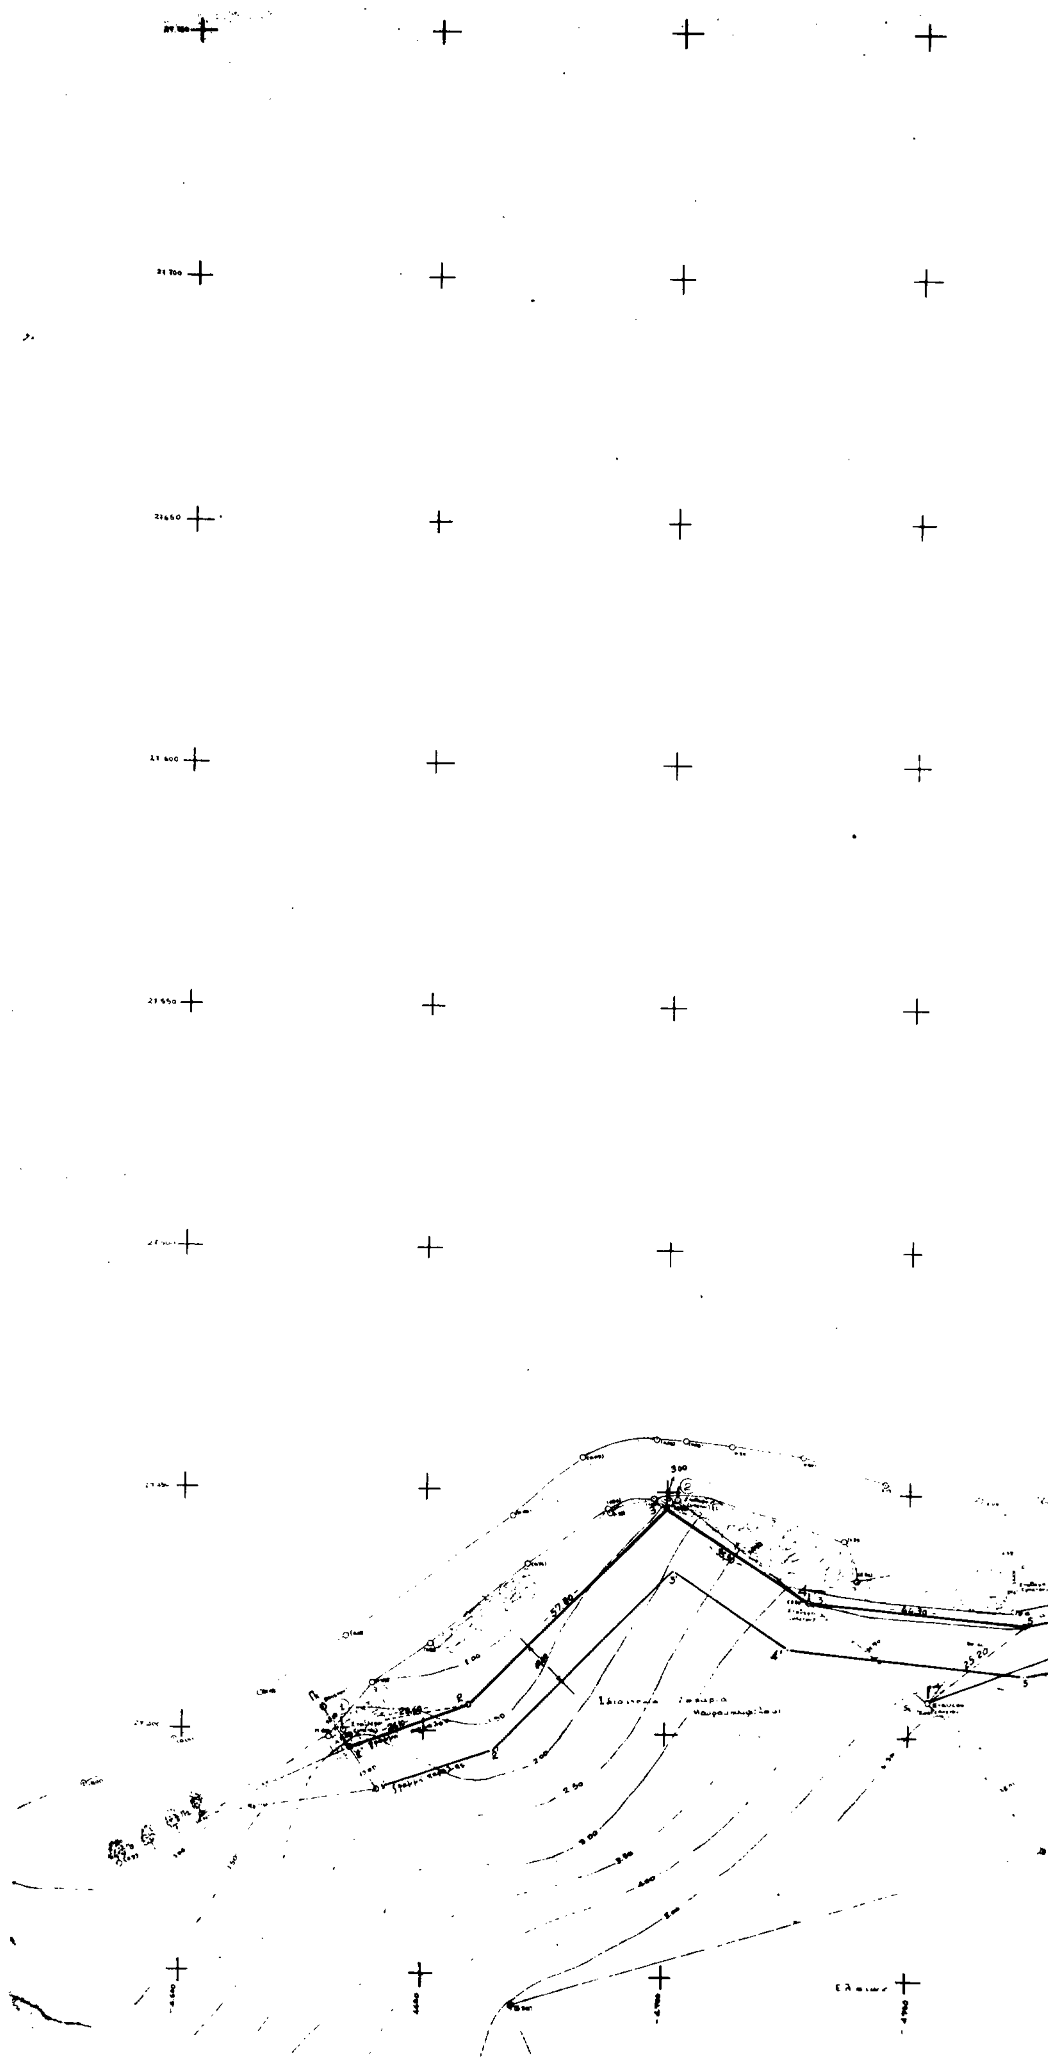

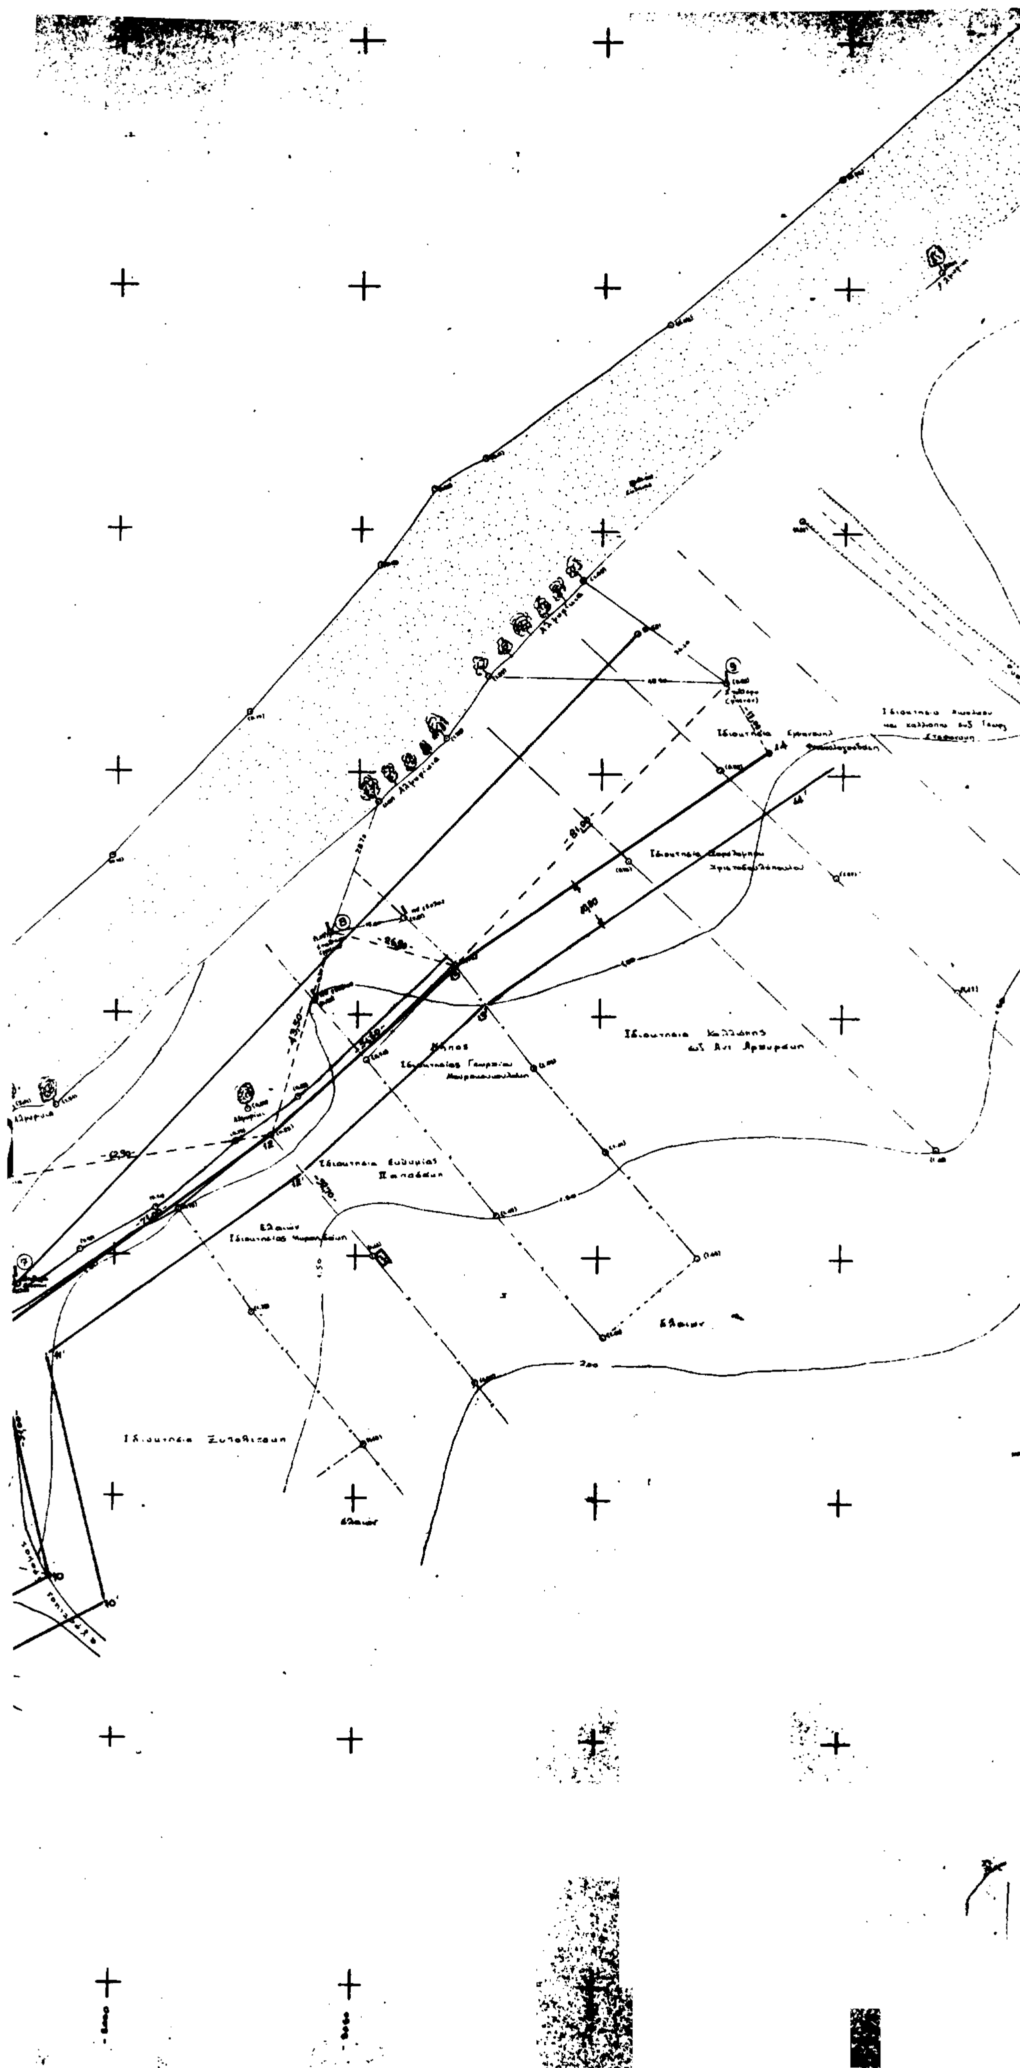

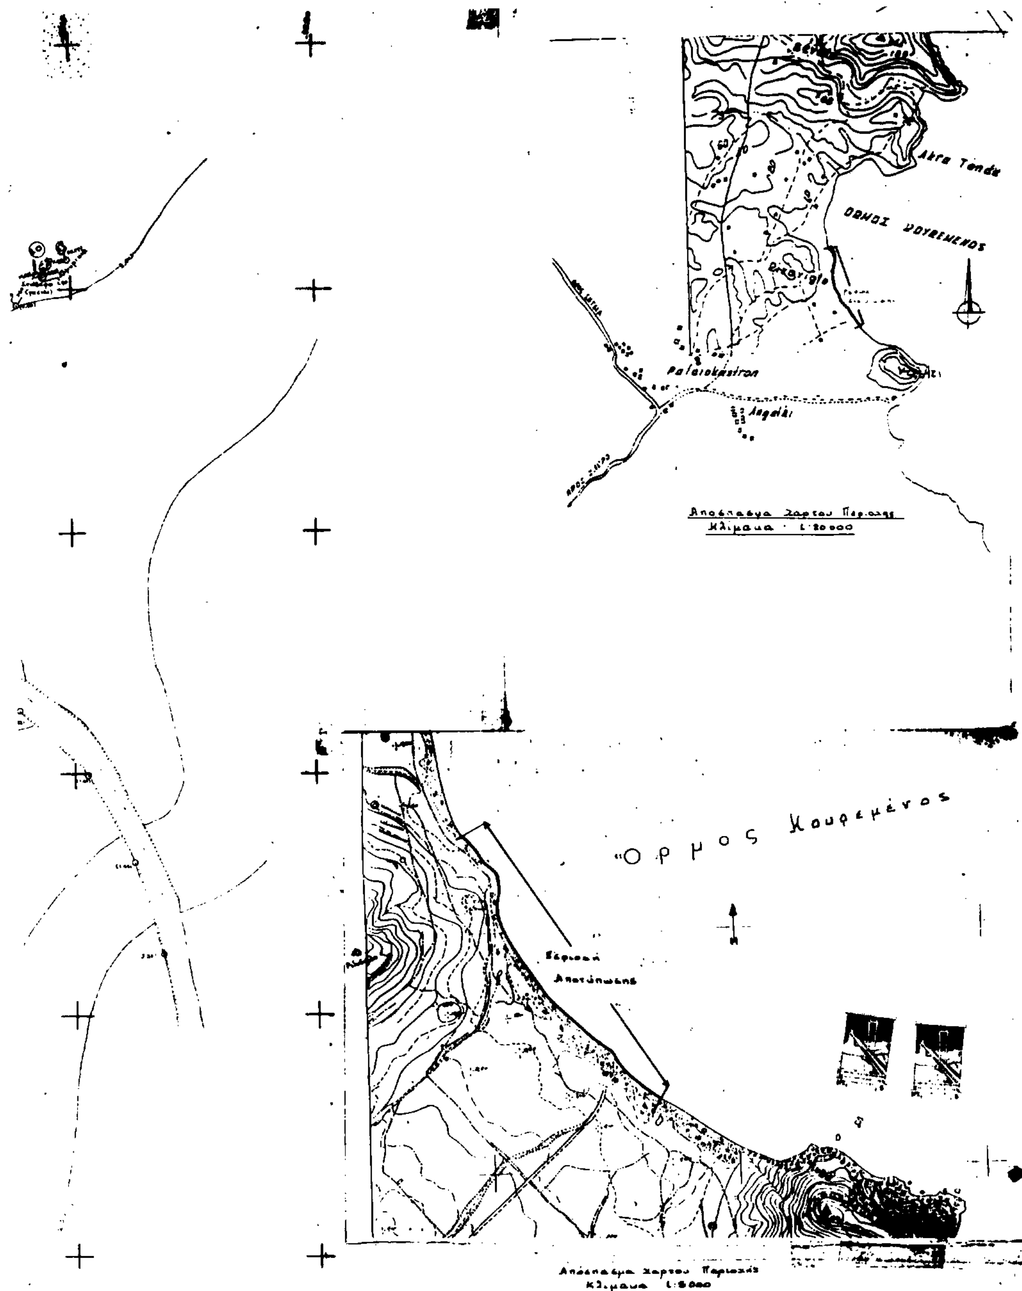


ΥΠΟΜΝΗΜΑ ΕΠΙΤΡΟΠΗΣ

1. Γραμμή Αιγιαλού 1,2,3,..............14
2. Γραμμή Παραλίας 1,2,3,..............14
3. Οι κορυφές της γραμμής αιγιαλού εξαρτήθηκαν από σταθερά σημεία που τοποθετήθηκαν στο έδαφος και στα οποία έχουν δοθεί συντεταγμένες.
4. Ο καθορισμός των γραμμών αιγιαλού-παραλίας γίνεται για πρώτη φορά.
5. Καθορίζεται ζώνη παραλίας επειδή δεν εξυπηρετούνται οι σκοποί της παρ. 1 του άρθρου 7 του ΑΝ 2344/40.
6. Η ζώνη παραλίας έχει πλάτος 10 μέτρα.
7. Στην ζώνη παραλίας δεν υπάρχουν κτίσματα.
8. Το παρόν διάγραμμα συνοδεύει την από έκθεση της επιτροπής.

ΣΗΤΕΙΑ

Η Επιτροπή

Ο Πρόεδρος — Τα Μέλη

ΣΥΝΤΕΤΑΓΜΕΝΕΣ ΣΤΑΘΕΡΩΝ ΣΗΜΕΙΩΝ

| Σημεία | X | Y |
|---|---|---|
| 1 | 27399.71 | -4633.65 |
| 2 | 27448.35 | -4702.10 |
| 3 | 27427.35 | -4729.42 |
| 4 | 27407.35 | -4734.38 |
| 5 | 27432.11 | -4771.88 |
| 6 | 27429.95 | -4856.20 |
| 6' | 27444.20 | -4936.60 |
| 7 | 27493.58 | -4979.78 |
| 8 | 27566.40 | -5044.50 |
| 9 | 27618.99 | -5128.67 |

ΤΟΠΟΓΡΑΦΙΚΟ ΔΙΑΓΡΑΜΜΑ
ΚΑΘΟΡΙΣΜΟΥ ΟΡΙΩΝ
ΑΙΓΙΑΛΟΥ - ΠΑΡΑΛΙΑΣ

ΠΕΡΙΟΧΗ : [illegible] - ΚΟΥΡΕΜΕΝΟΣ
ΕΝΔΙΑΦΕΡΟΜΕΝΟΣ : [illegible] ΠΑΝΑΓΙΩΤΗΣ
ΚΟΙΝΟΤΗΣ : ΠΑΛΑΙΚΑΣΤΡΟΥ
ΕΠΑΡΧΙΑ : ΣΗΤΕΙΑΣ
ΥΠΟΘΗΚ. ΕΦΟΡΙΑ : ΣΗΤΕΙΑΣ
ΝΟΜΑΡΧΙΑ : ΛΑΣΙΘΙΟΥ

ΚΛΙΜΑΞ 1:500 ΙΣΟΔΙΑΣΤΑΣΙΣ 0.50 m
ΥΨΟΜΕΤΡΙΚΗ ΑΦΕΤΗΡΙΑ: Εξάρτηση από Τριγωνομετρικά Σημεία
α) Τριγων. [illegible] x : [illegible] y : [illegible] h : [illegible] Βάθρο : [illegible]
β) Τριγων. [illegible] x : [illegible] y : [illegible] h : [illegible] Βάθρο : [illegible]

Συμβολισμοί : [illegible]

Σεπτέμβριος [illegible] Ο Συντάξας